



1 INSTANTANEOUS WATER HEATER

SCALE: N.T.S.

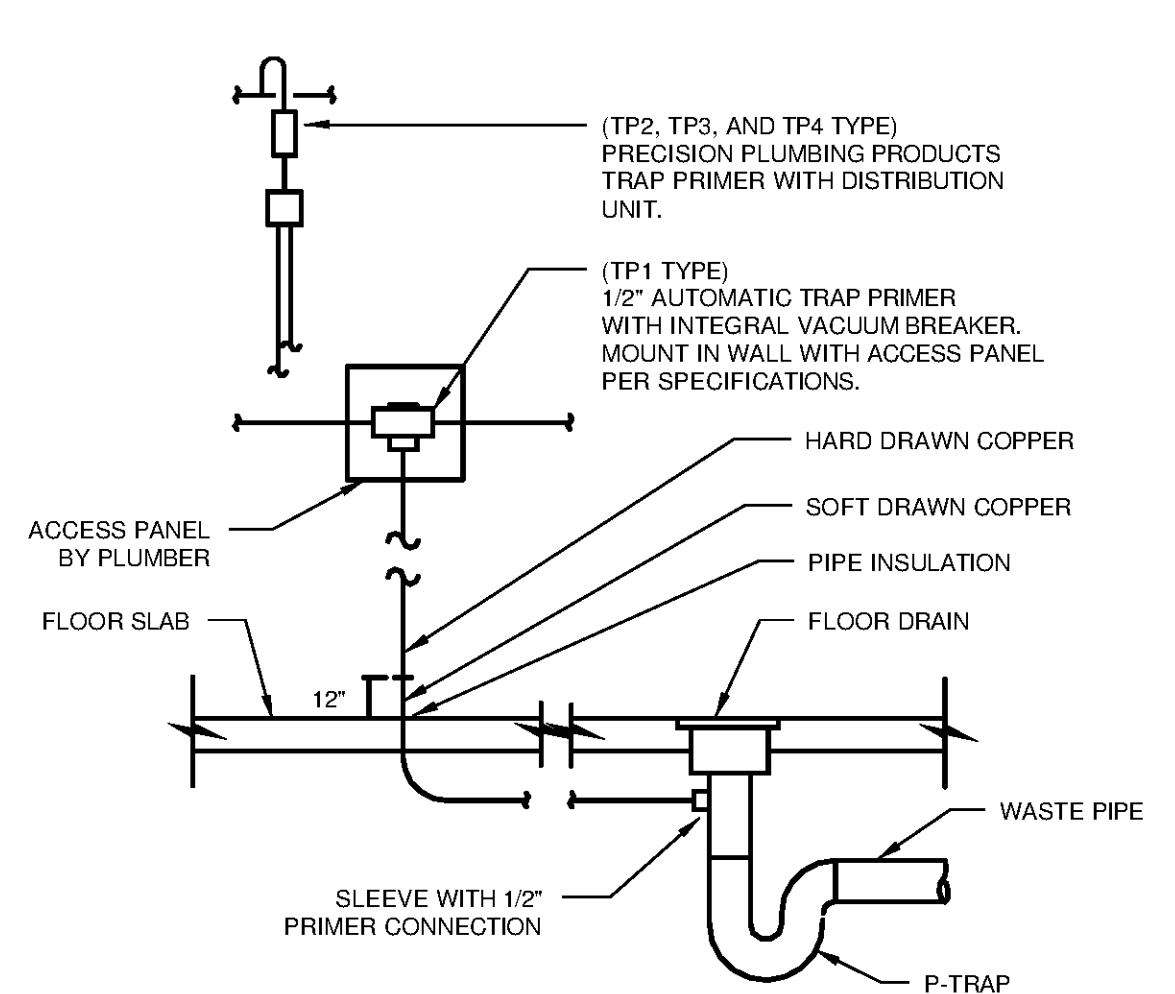


2 FLOOR DRAIN TRAP PRIMER DETAIL

SCALE: N.T.S.

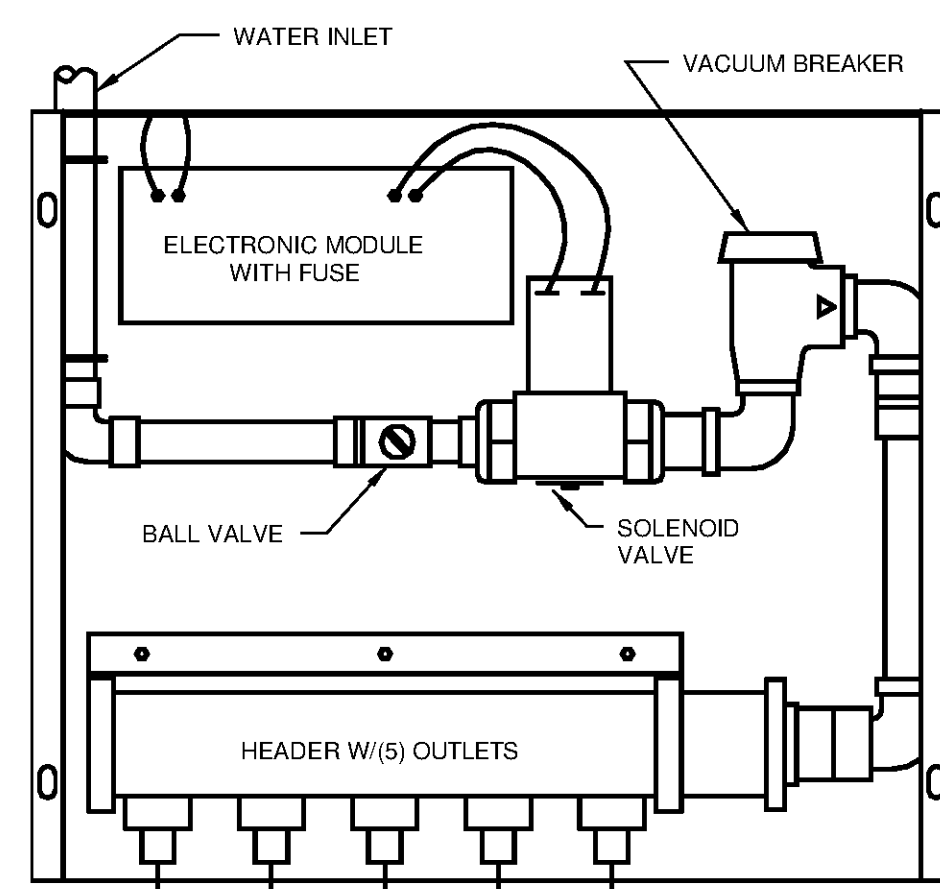


3 ELECTRONIC TRAP PRIMER DETAIL

SCALE: N.T.S.

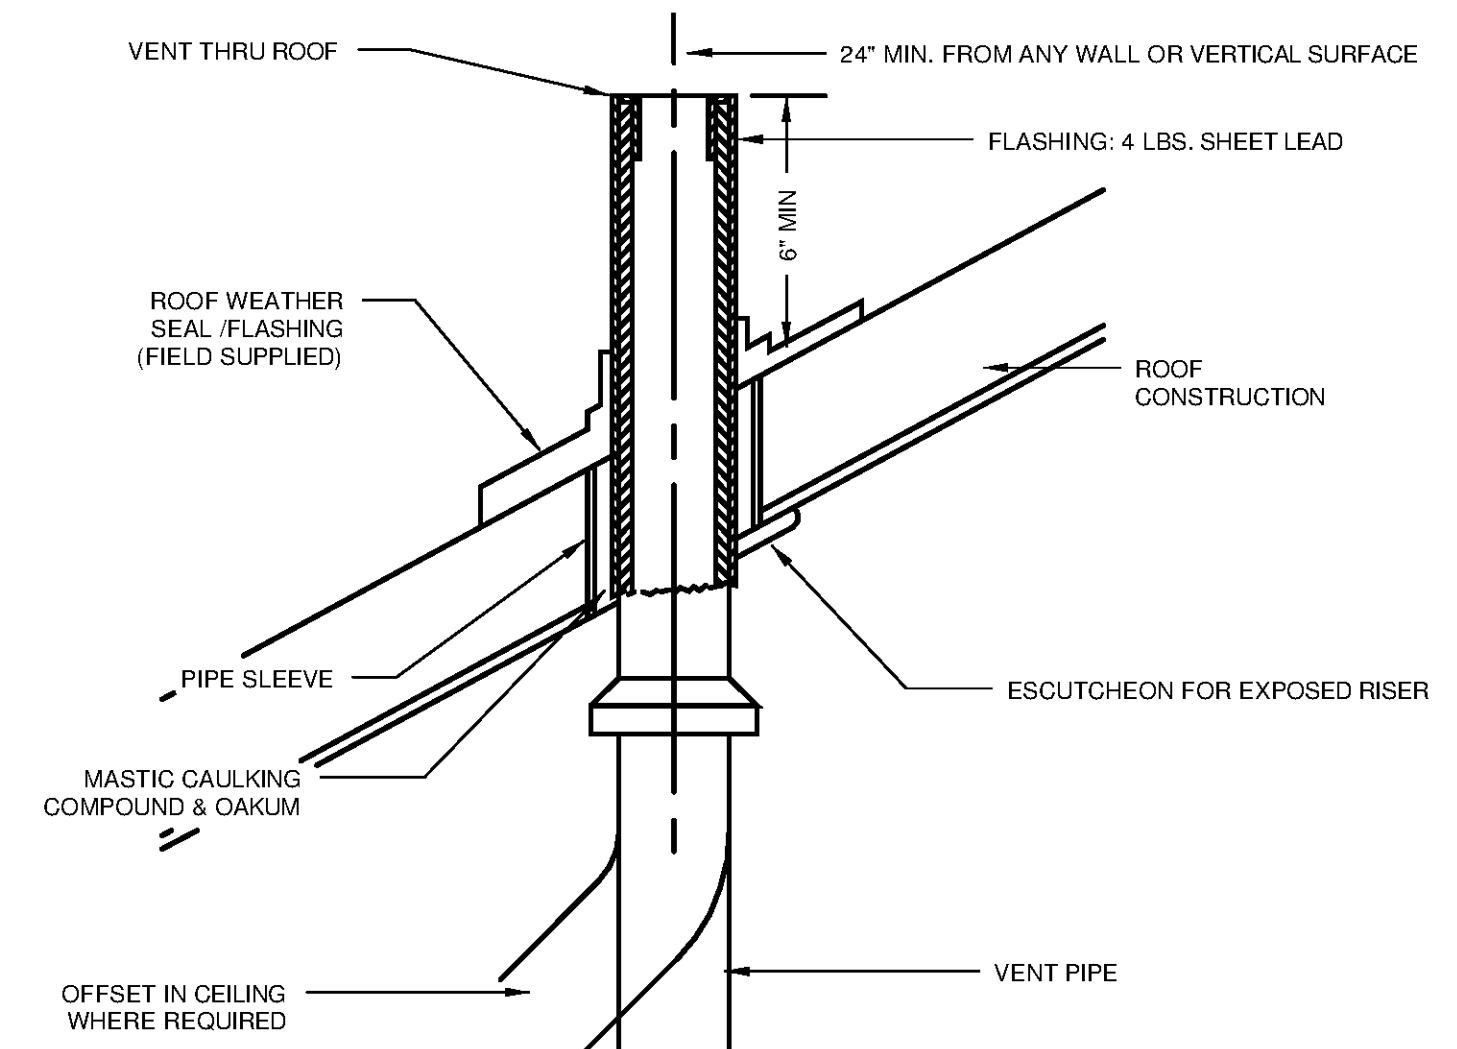


4 VENT TO ROOF DETAIL

SCALE: N.T.S.

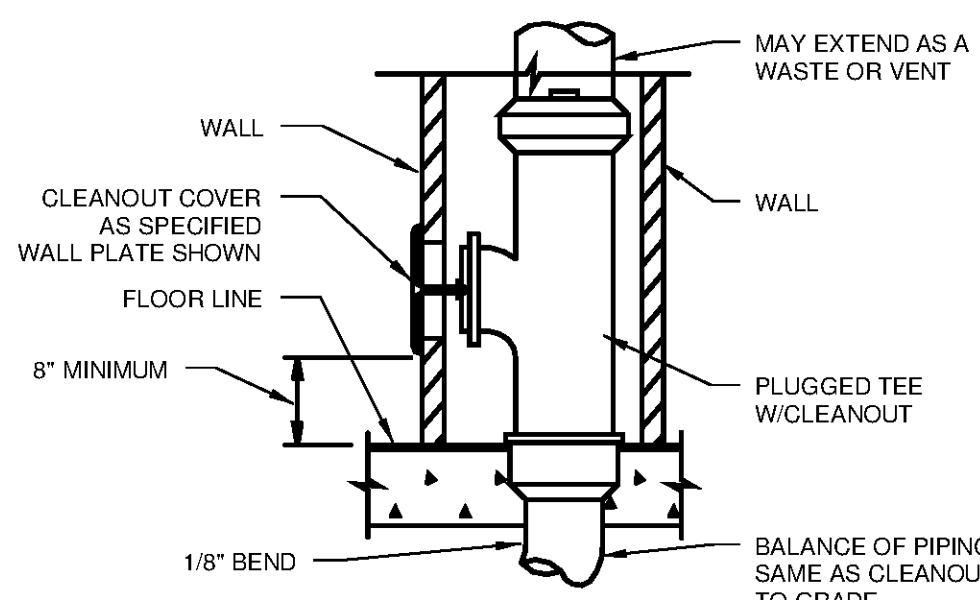


5 WALL CLEANOUT DETAIL

SCALE: N.T.S.

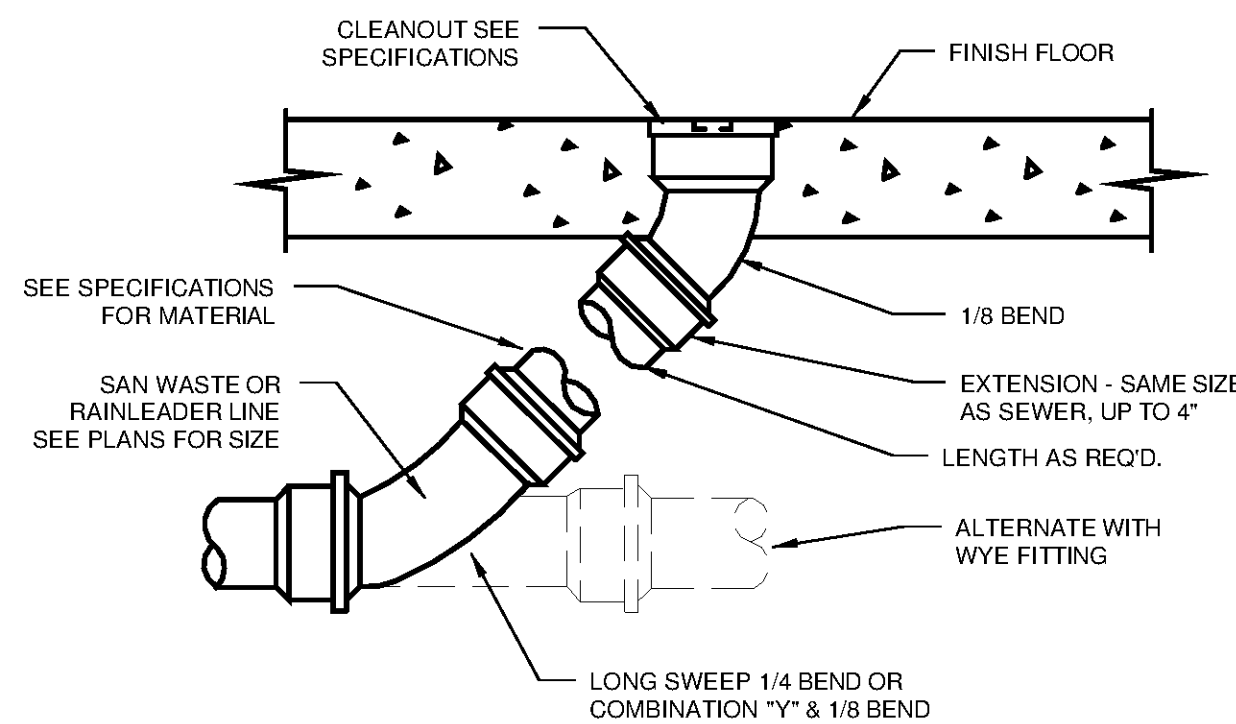


6 FLOOR CLEANOUT DETAIL

SCALE: N.T.S.

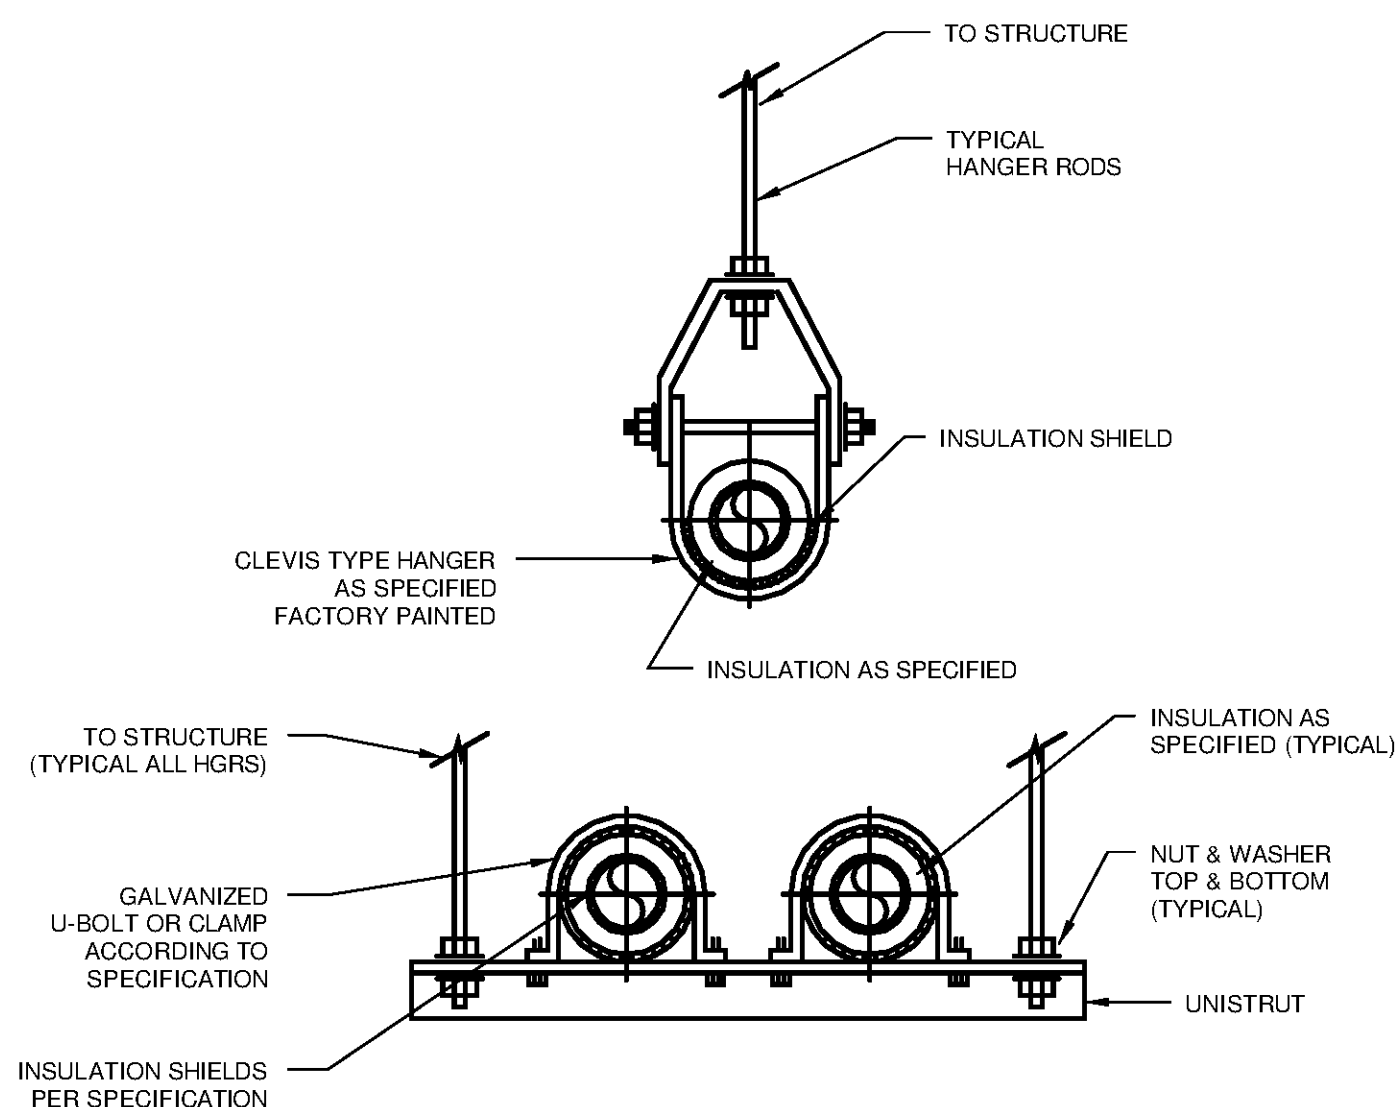


7 PIPE HANGERS - CLEVIS/TRAPEZE

SCALE: N.T.S.

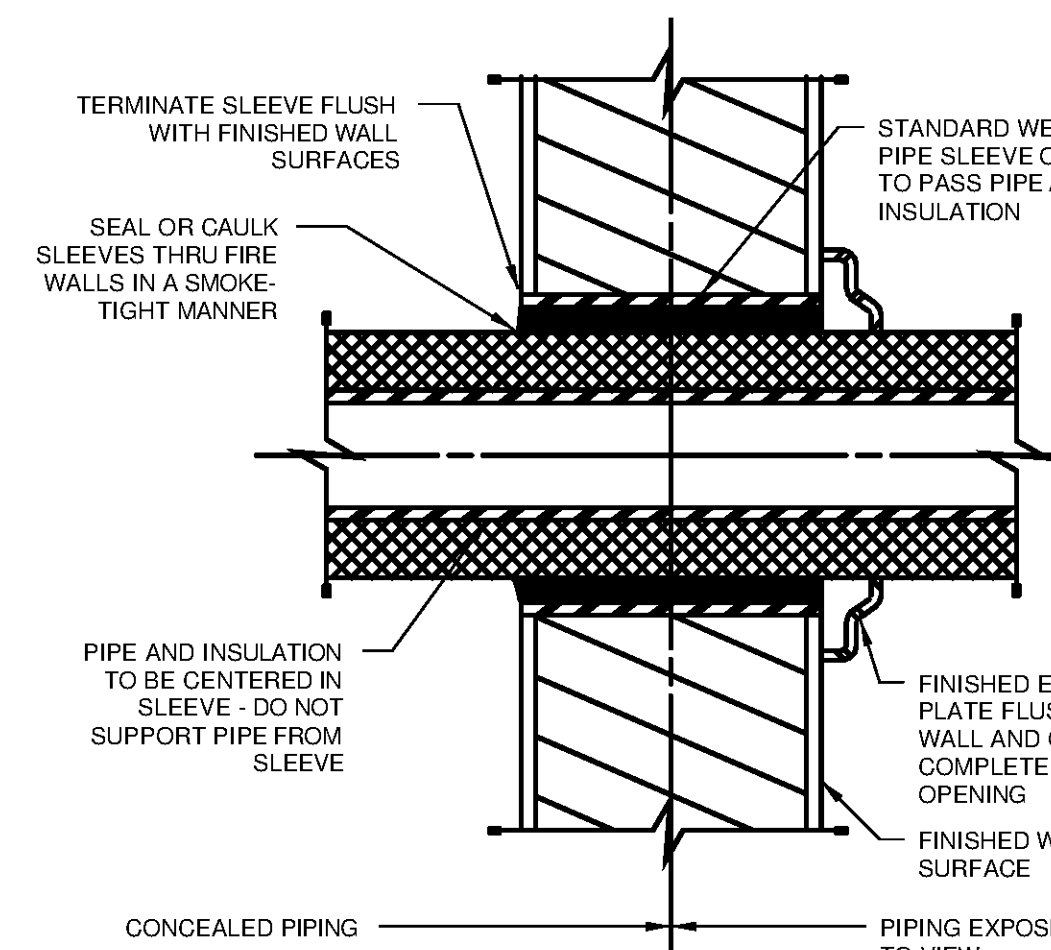

8 PIPE SLEEVES THRU INTERIOR WALLS

SCALE: N.T.S.

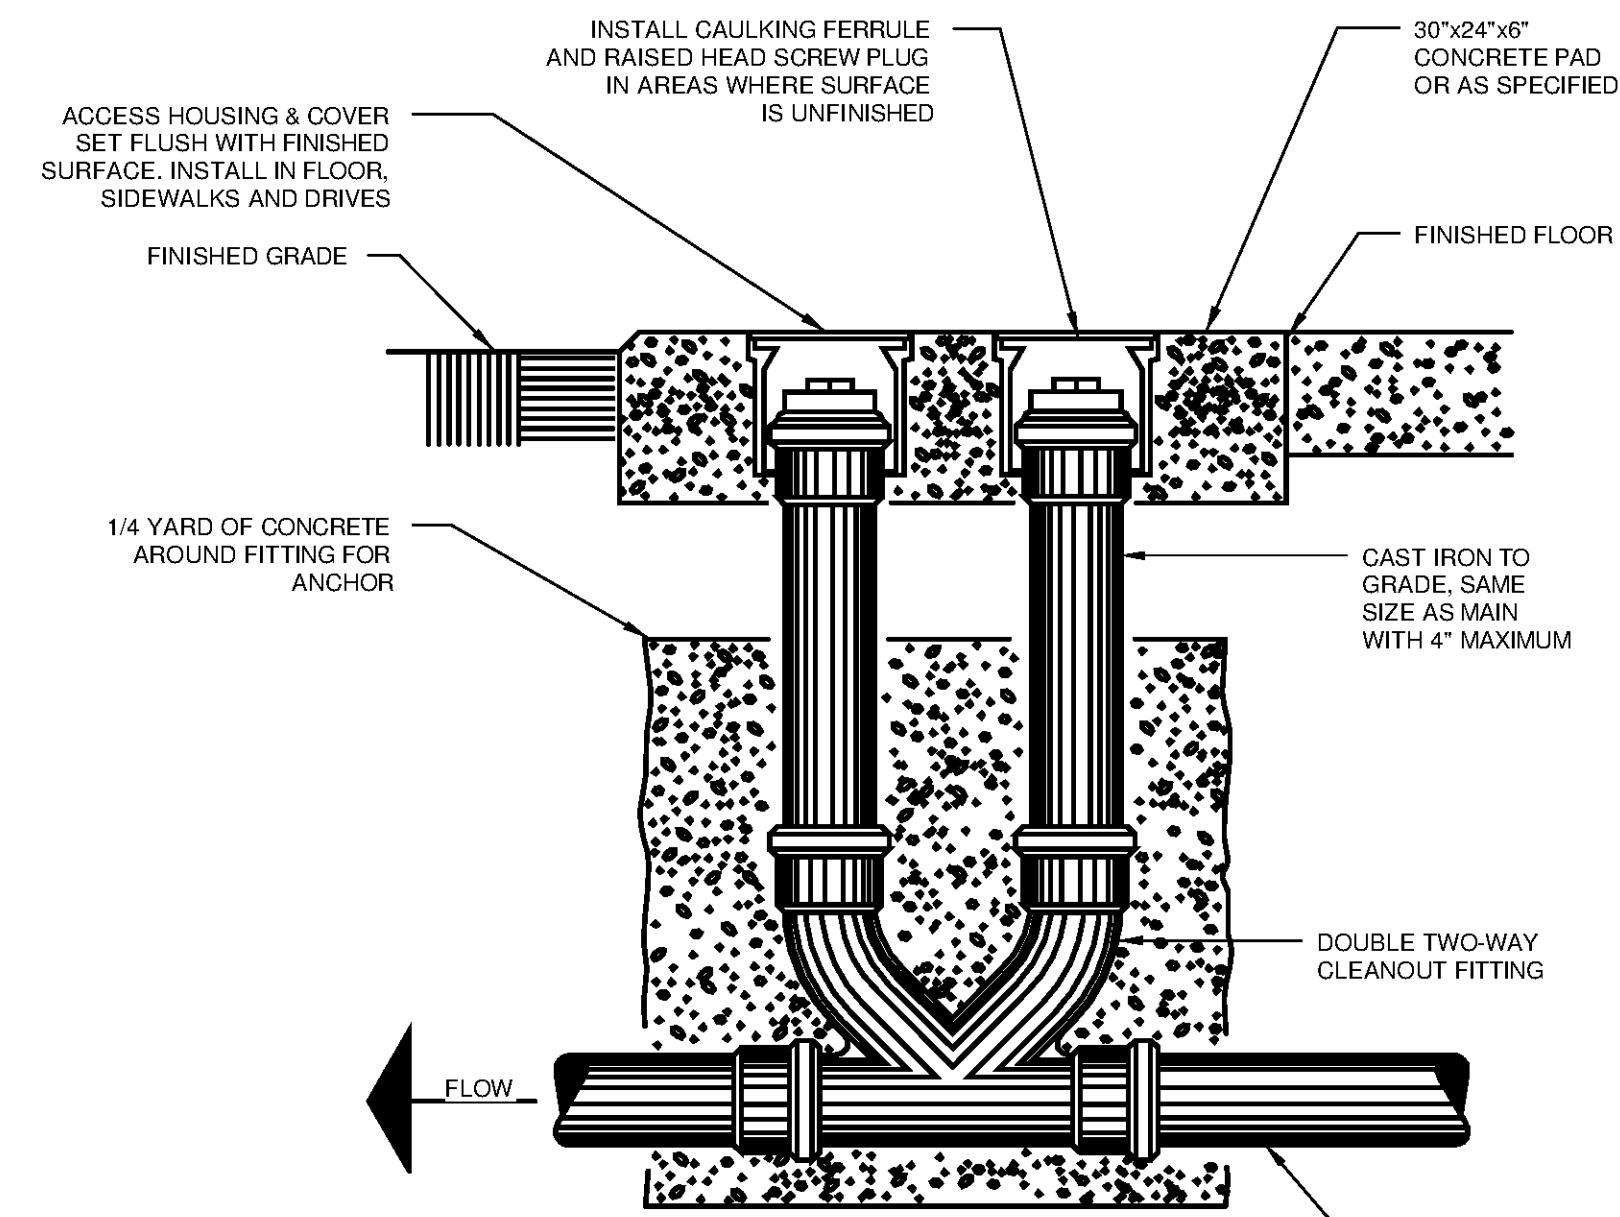


9 YARD CLEANOUT DETAIL

SCALE: N.T.S.

TETRA TECH



BID SET

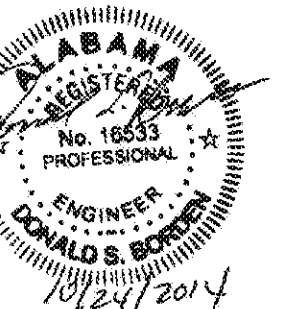

BY: _____
DESCRIPTION: _____
MARK: _____
DATE: _____

HUNTSVILLE UTILITIES
SOUTHEAST WATER TREATMENT PLANT
PLUMBING DETAILS

Project No.: 200-11740-10003
Designed By: JWM
Drawn By: JWM
Checked By: DSB

P-9501

Copyright: Tetra Tech
Bar Measures 1 inch