


5 A-2102 SECTION AT M111/A103
SCALE: 1/4" = 1'-0"

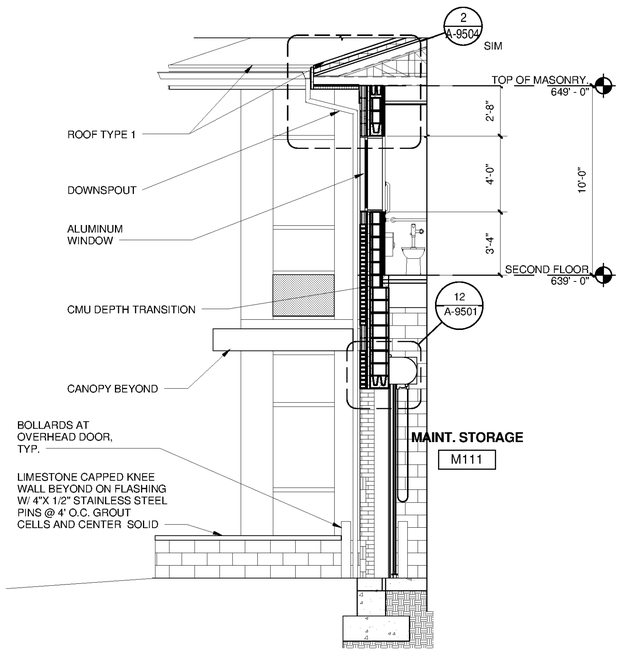


4 A-2301 SECTION AT P101
SCALE: 1/4" = 1'-0"




3 A-2301 SECTION AT P100/STAIR
SCALE: 1/4" = 1'-0"

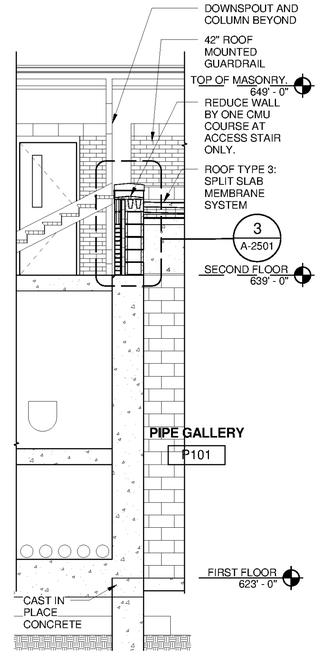


2 A-2102 LOBBY SECTION
SCALE: 1/4" = 1'-0"

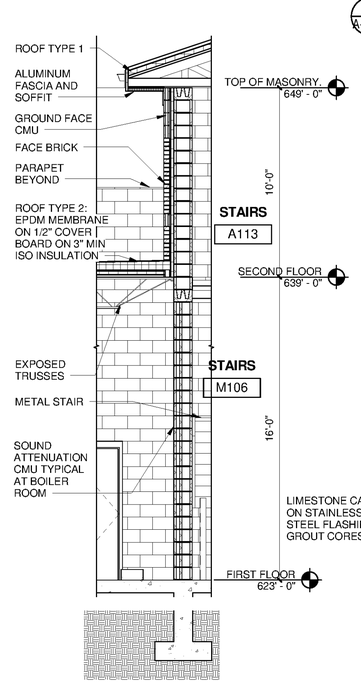


1 A-2301 PLINTH SECTION AT CANOPY
SCALE: 1/4" = 1'-0"

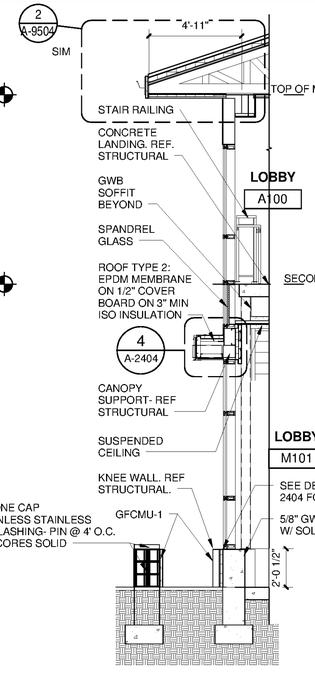


9 SECTION AT C104 DOOR
SCALE: 1/4" = 1'-0"

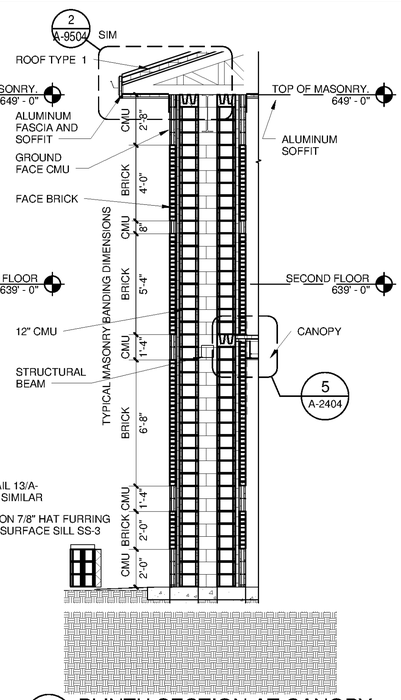


8 A-2302 SECTION AT PIPE GALLERY
SCALE: 1/4" = 1'-0"

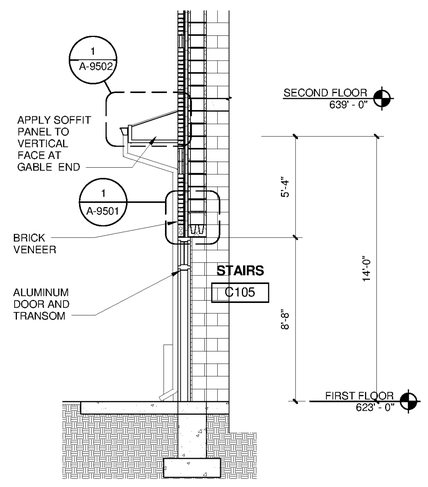


7 A-2301 SECTION P101 AT WINDOW
SCALE: 1/4" = 1'-0"

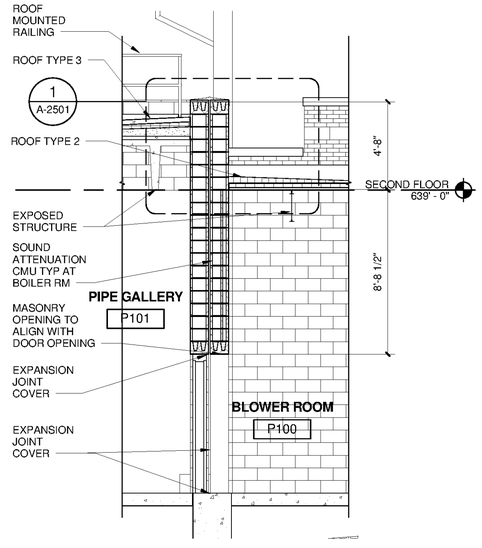


6 A-2301 SECTION AT M111/A102
SCALE: 1/4" = 1'-0"

TETRA TECH
www.tetratech.com
101 QUALITY CIRCLE, SUITE 140
HUNTSVILLE, ALABAMA 35806
PHONE: (256) 424-4077 FAX: (256) 424-4097

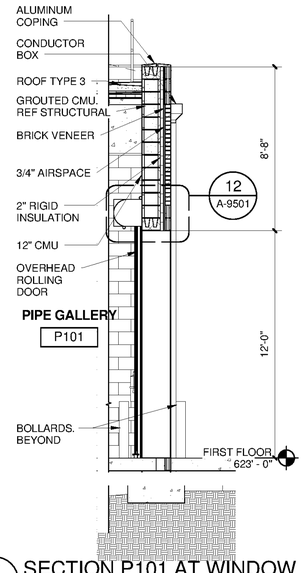BID SET

STATE OF ALABAMA
J. QUINTIN BIAGI JR
ARCHITECT
6512
REGISTERED ARCHITECT
10/24/14
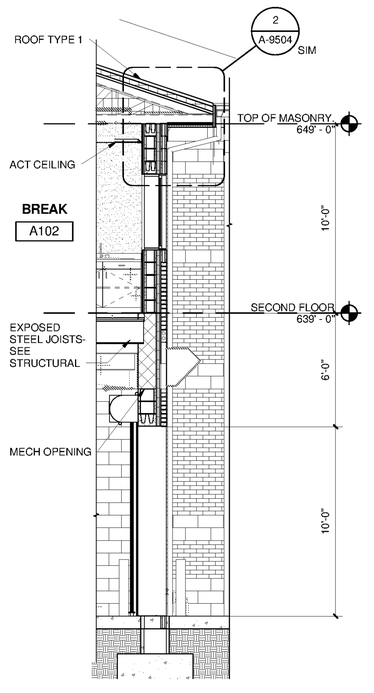
| MARK | DATE | DESCRIPTION | BY |
|---|---|---|---|

HUNTSVILLE UTILITIES
SOUTHEAST WATER TREATMENT PLANT

# WALL SECTIONS

| | |
|---|---|
| Project No.: | 200-11740-10003 |
| Designed By: | Q.BIAGI |
| Drawn By: | S.SWEARER |
| Checked By: | D.GALANTE |

A-2303

Copyright: Tetra Tech

Bar Measures 1 inch

10/3/2014 3:05:40 PM C:\Users\Quintin.Biagi\Documents\WTP-11740-A-MAINPR_Quintin.Biagi.rvt