




1 SIDE WALL GRILLE INSTALLATION DETAIL
SCALE: N.T.S.

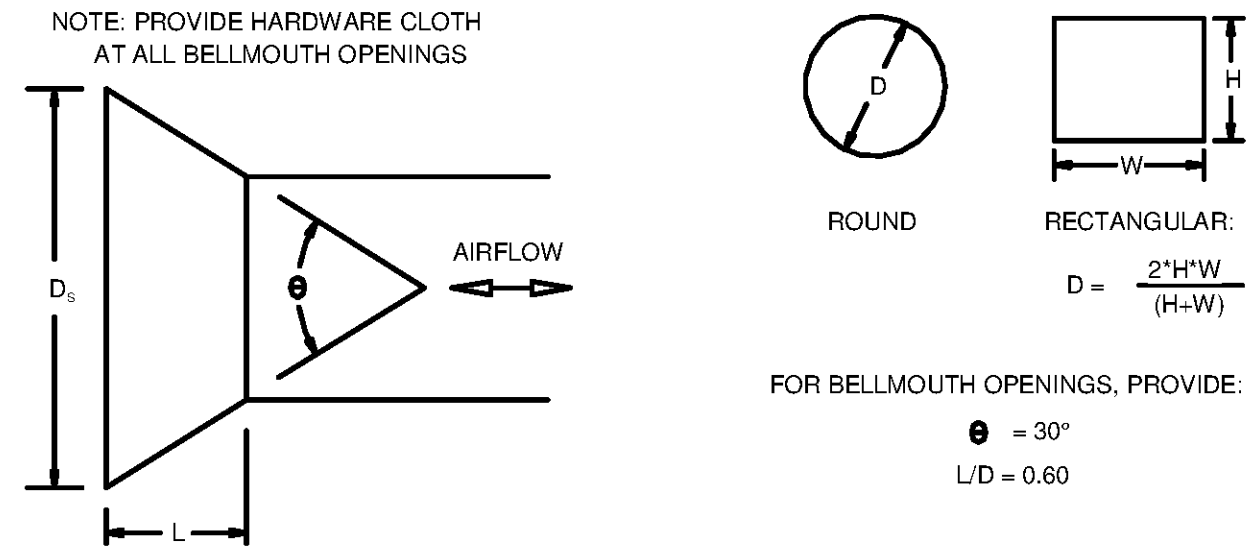


2 BELLMOUTH DUCT OPENING DETAIL
SCALE: N.T.S.

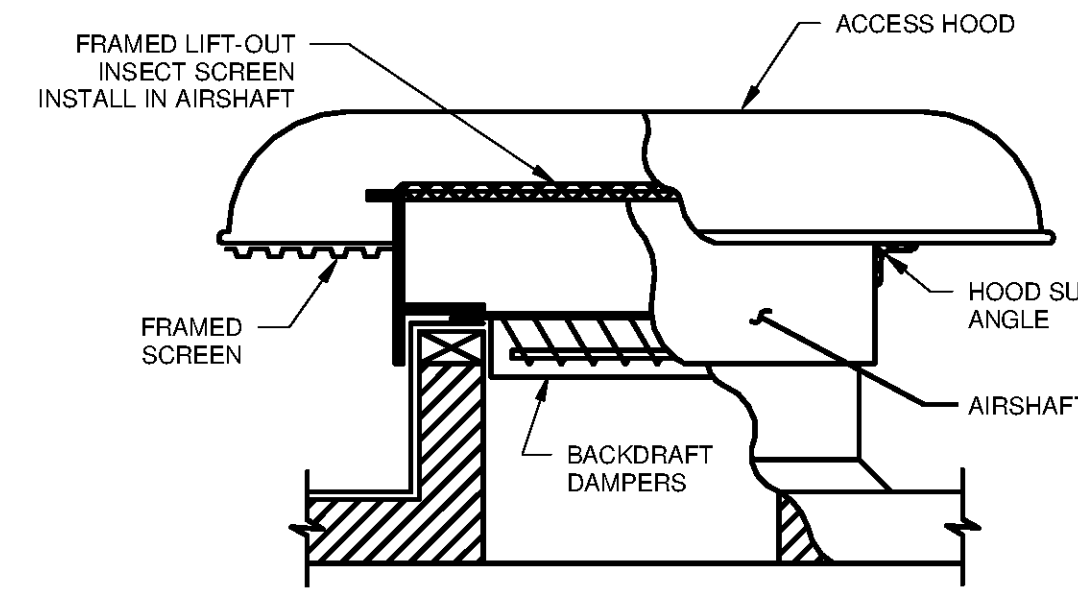


3 VENTILATOR DETAIL
SCALE: N.T.S.

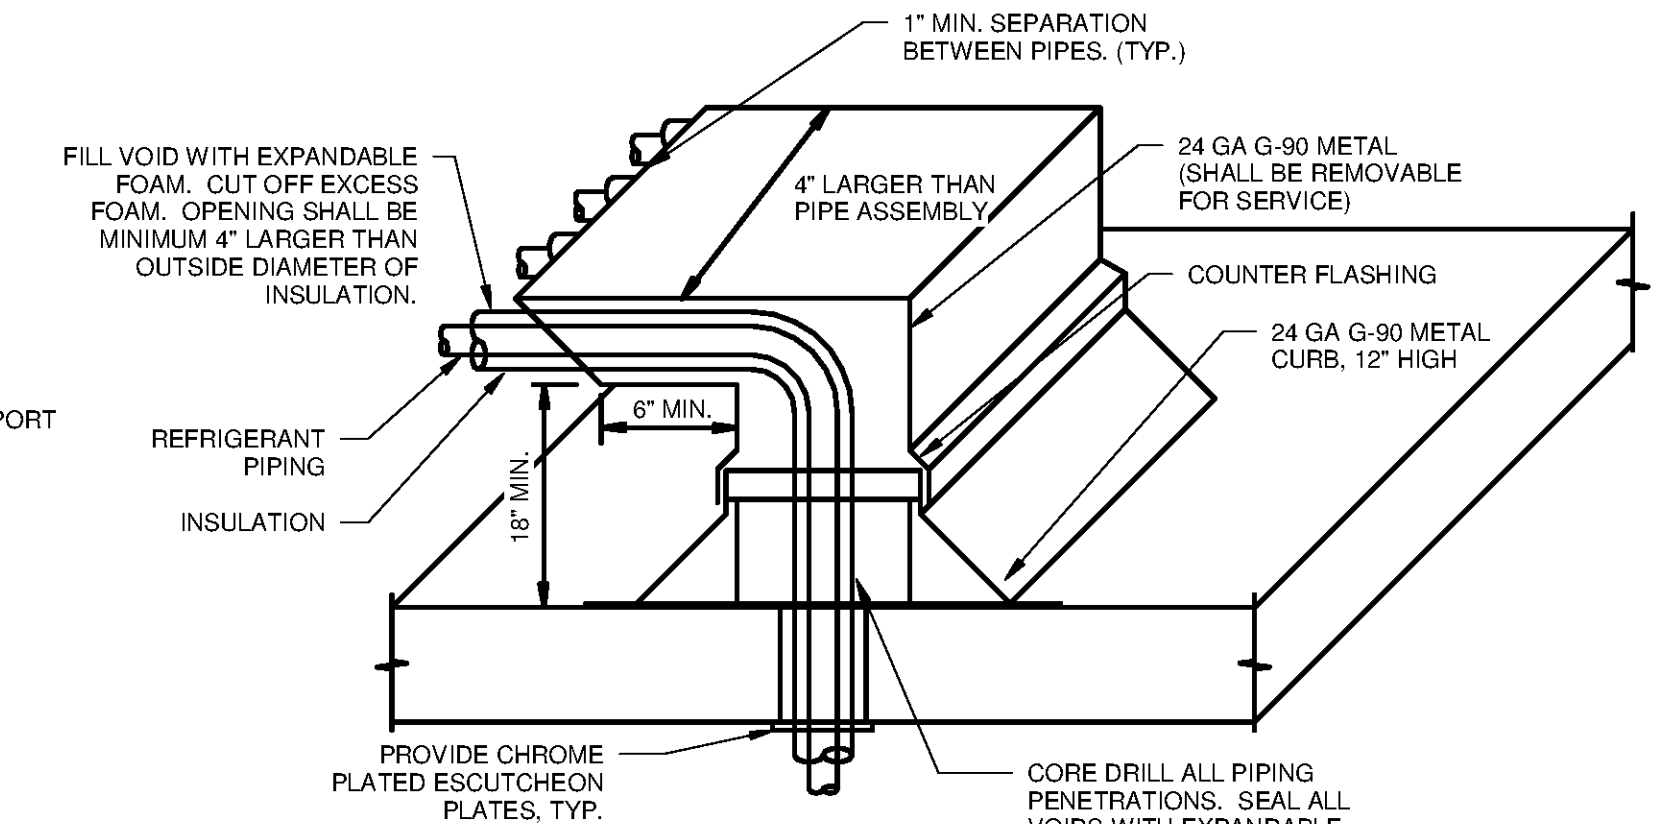


4 ROOF PIPE PENETRATION DETAIL
SCALE: N.T.S.

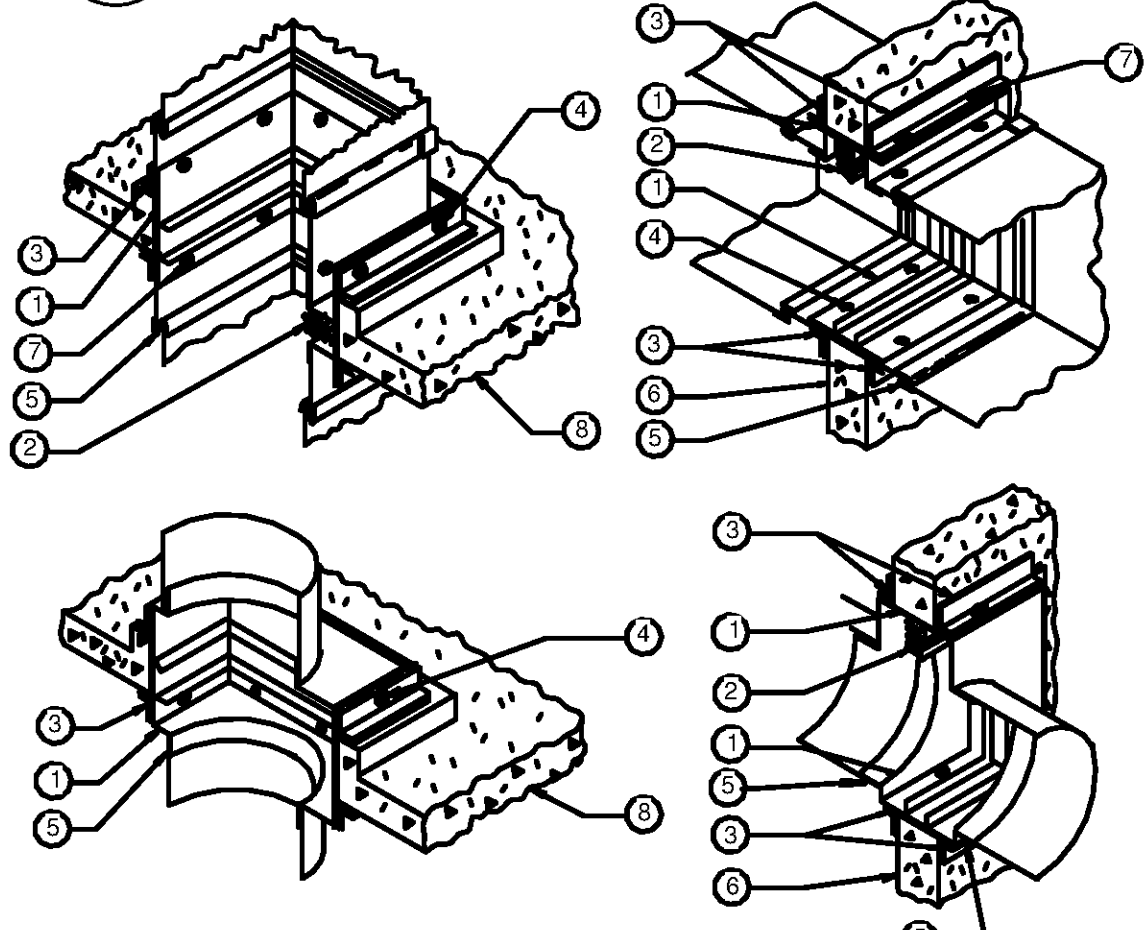


5 FIRE DAMPER INSTALLATION DETAIL
SCALE: N.T.S.

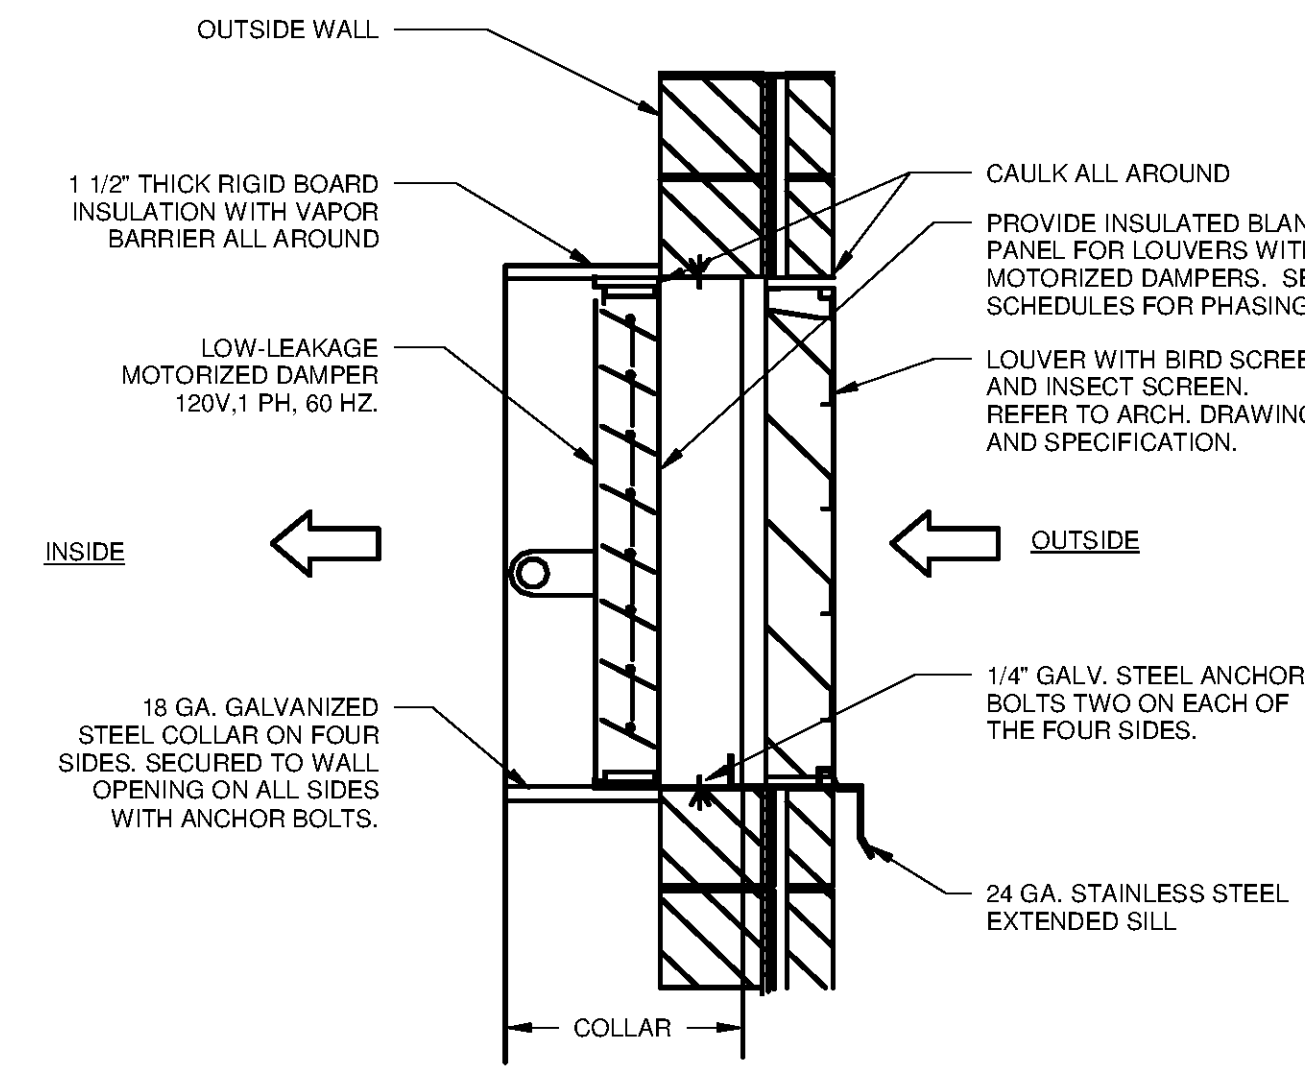


6 LOUVER/DAMPER DETAIL
SCALE: N.T.S.

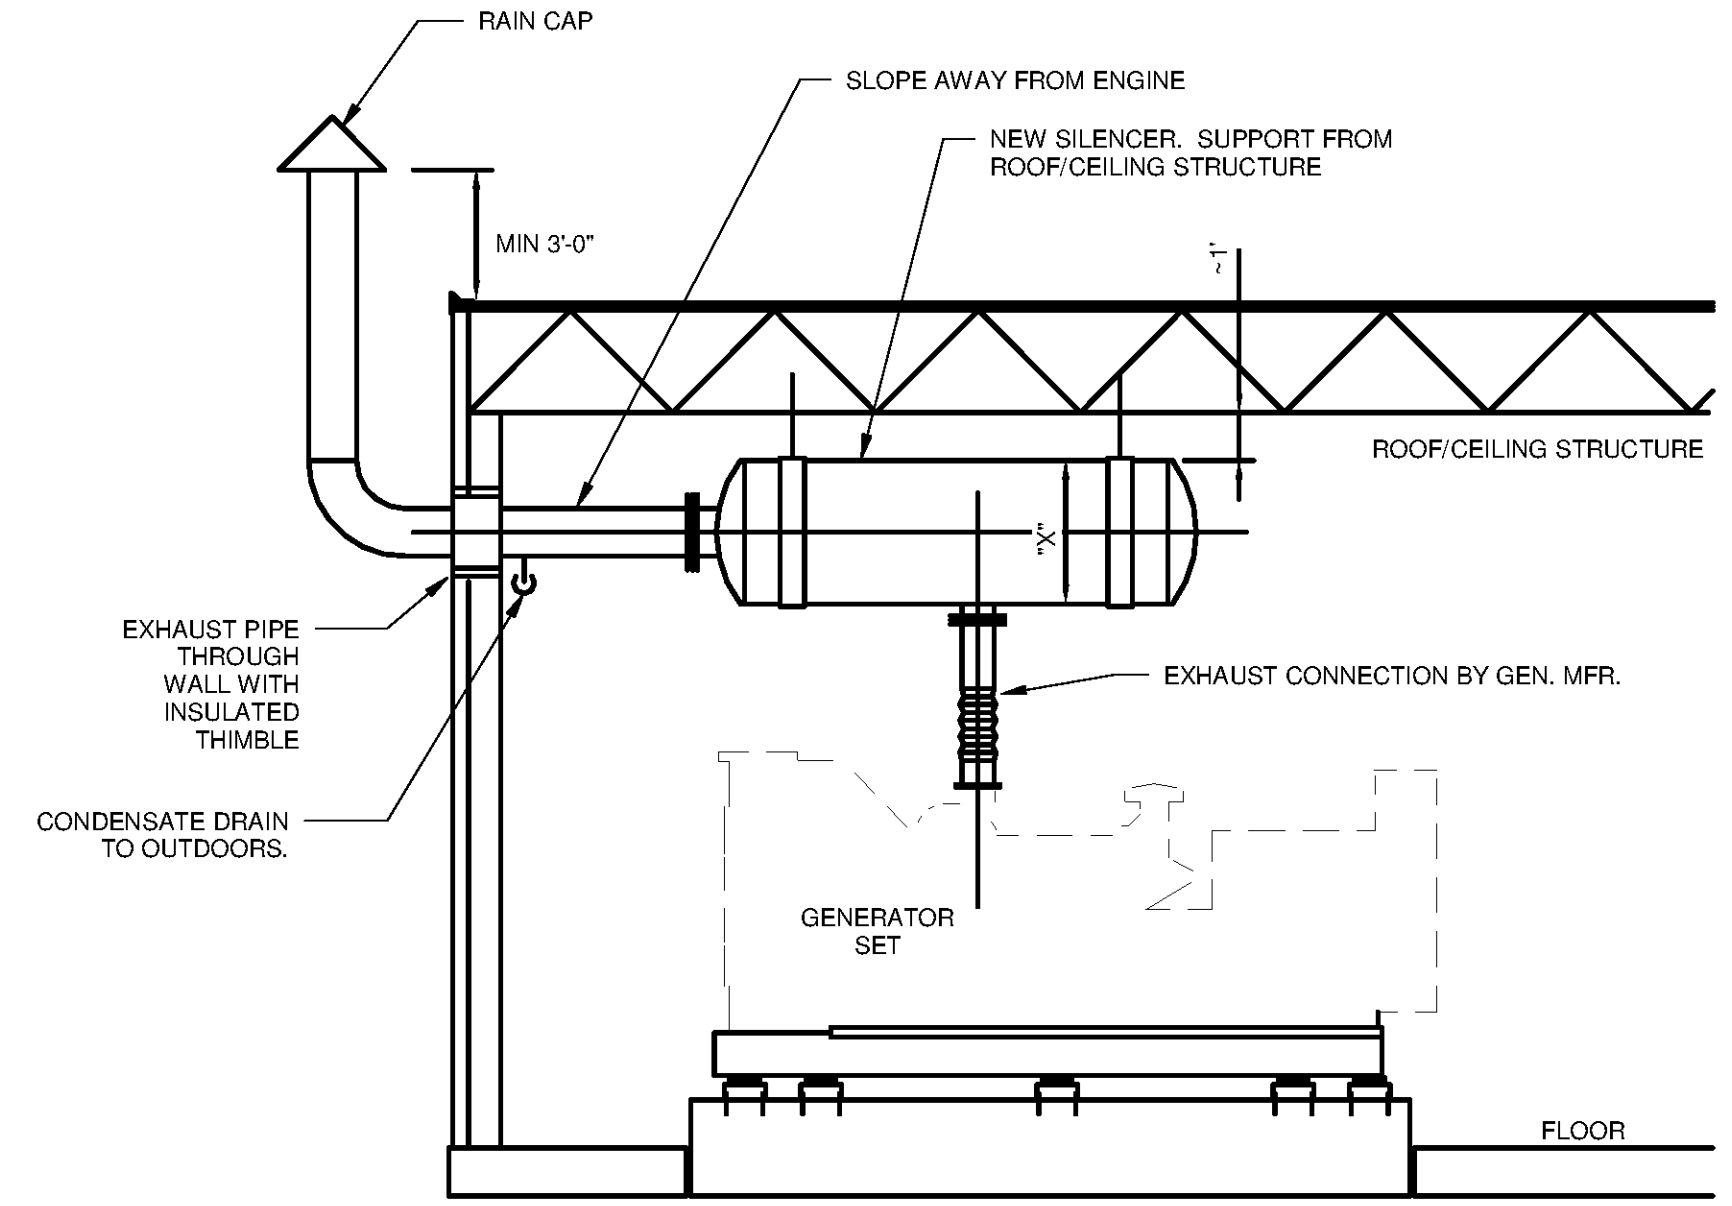


7 GENERATOR SET EXHAUST DETAIL
SCALE: N.T.S.

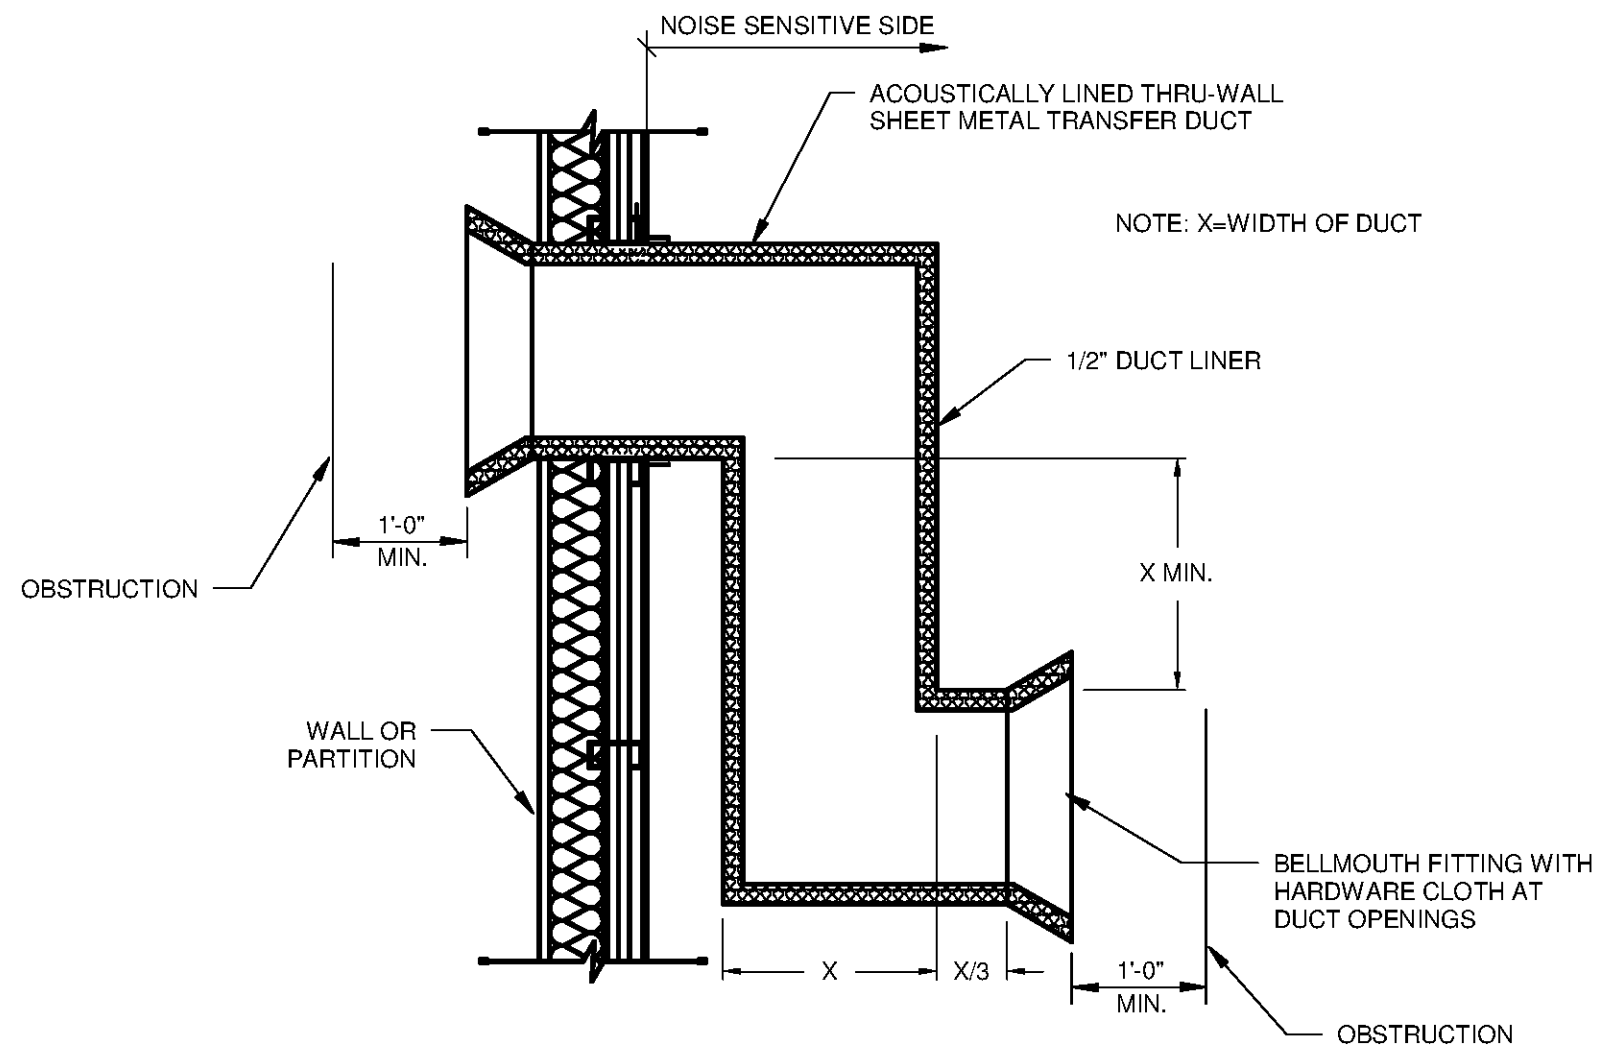

8 TRANSFER DUCT ABOVE CEILING
SCALE: N.T.S.

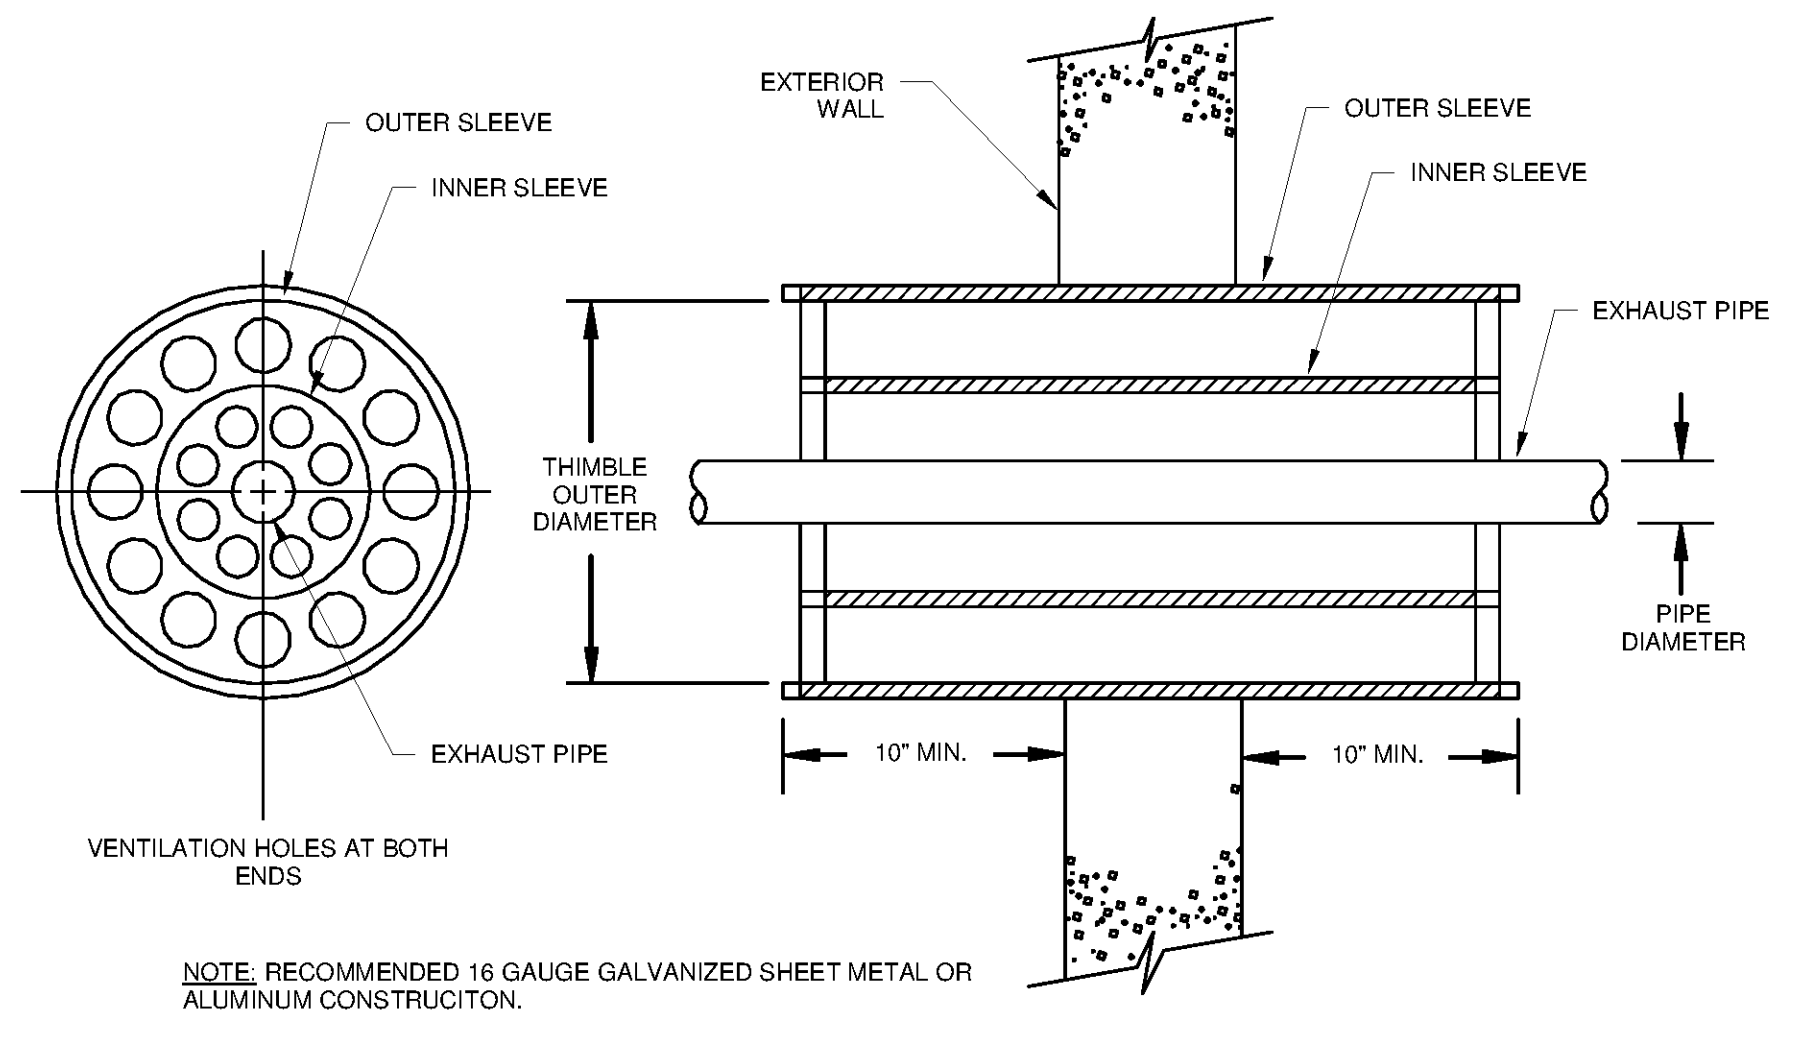

9 THIMBLE DETAIL
SCALE: N.T.S.

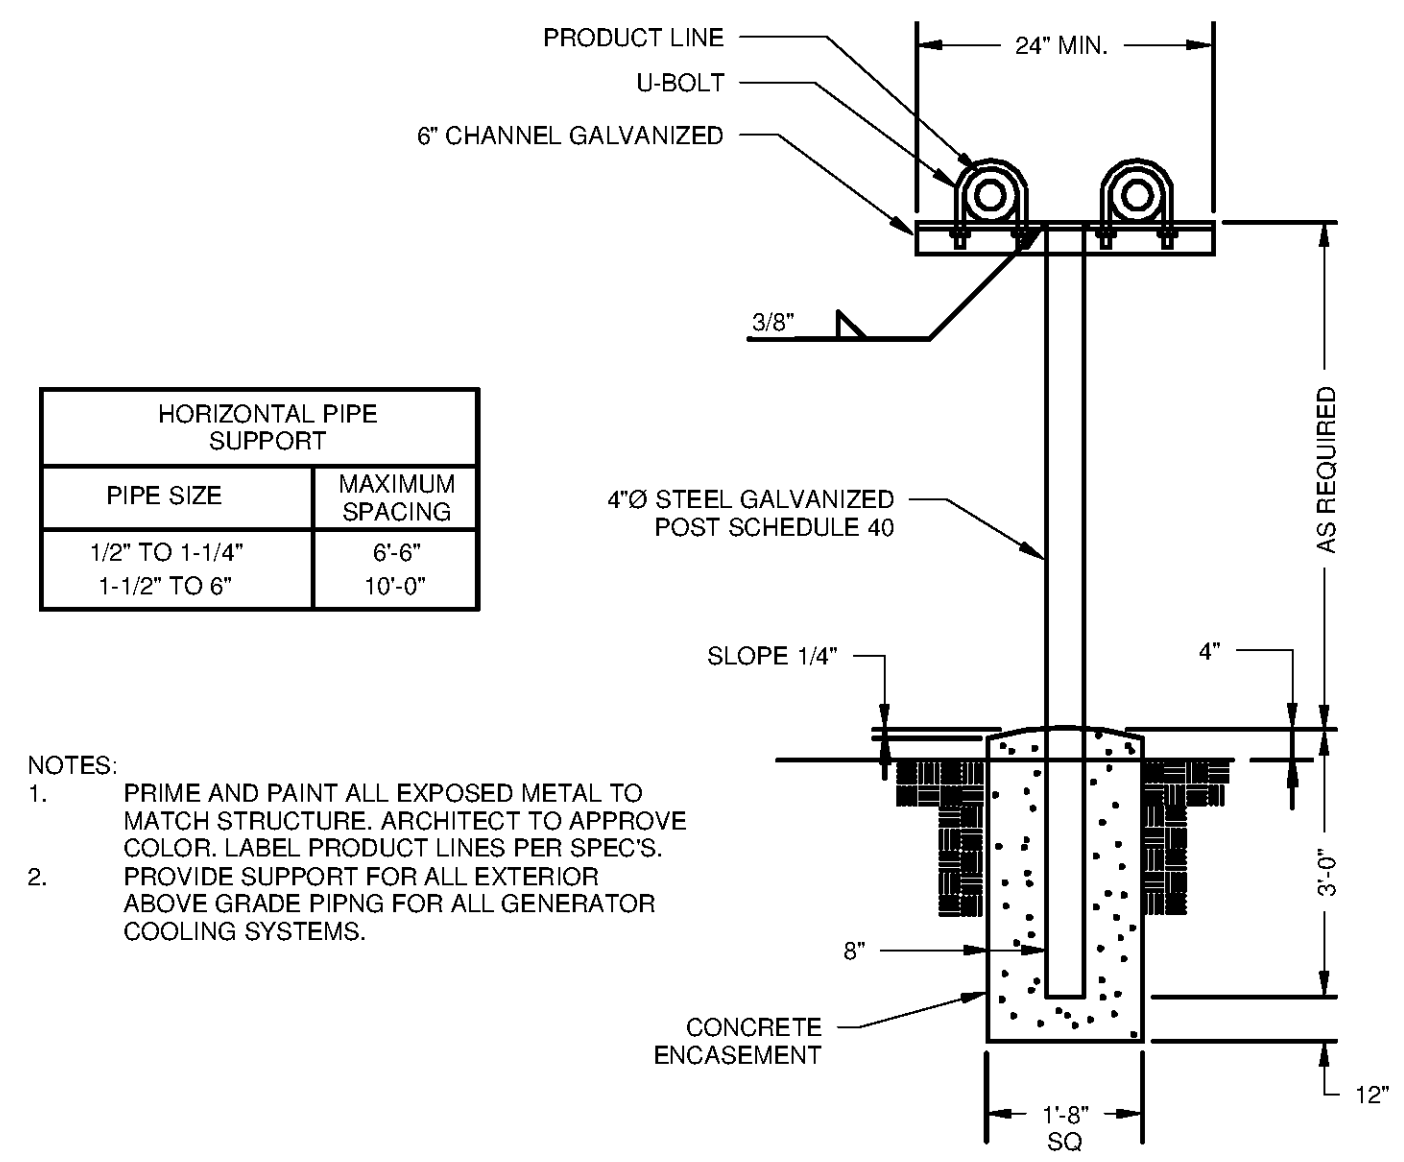

10 PIPE STAND DETAIL
SCALE: N.T.S.



BY	DESCRIPTION	MARK	DATE

HUNTSVILLE UTILITIES
SOUTHEAST WATER TREATMENT PLANT
MECHANICAL HVAC
DETAILS

Project No.: 200-11740-10003
Designed By: SBR
Drawn By: BJZ
Checked By: DSB

M-9503

Bar Measures 1 Inch

10/1/2014 4:38:24 PM C:\Users\madison.leffler\Documents\WTP-11740-M-MAIN\PP_madison.leffler.rvt