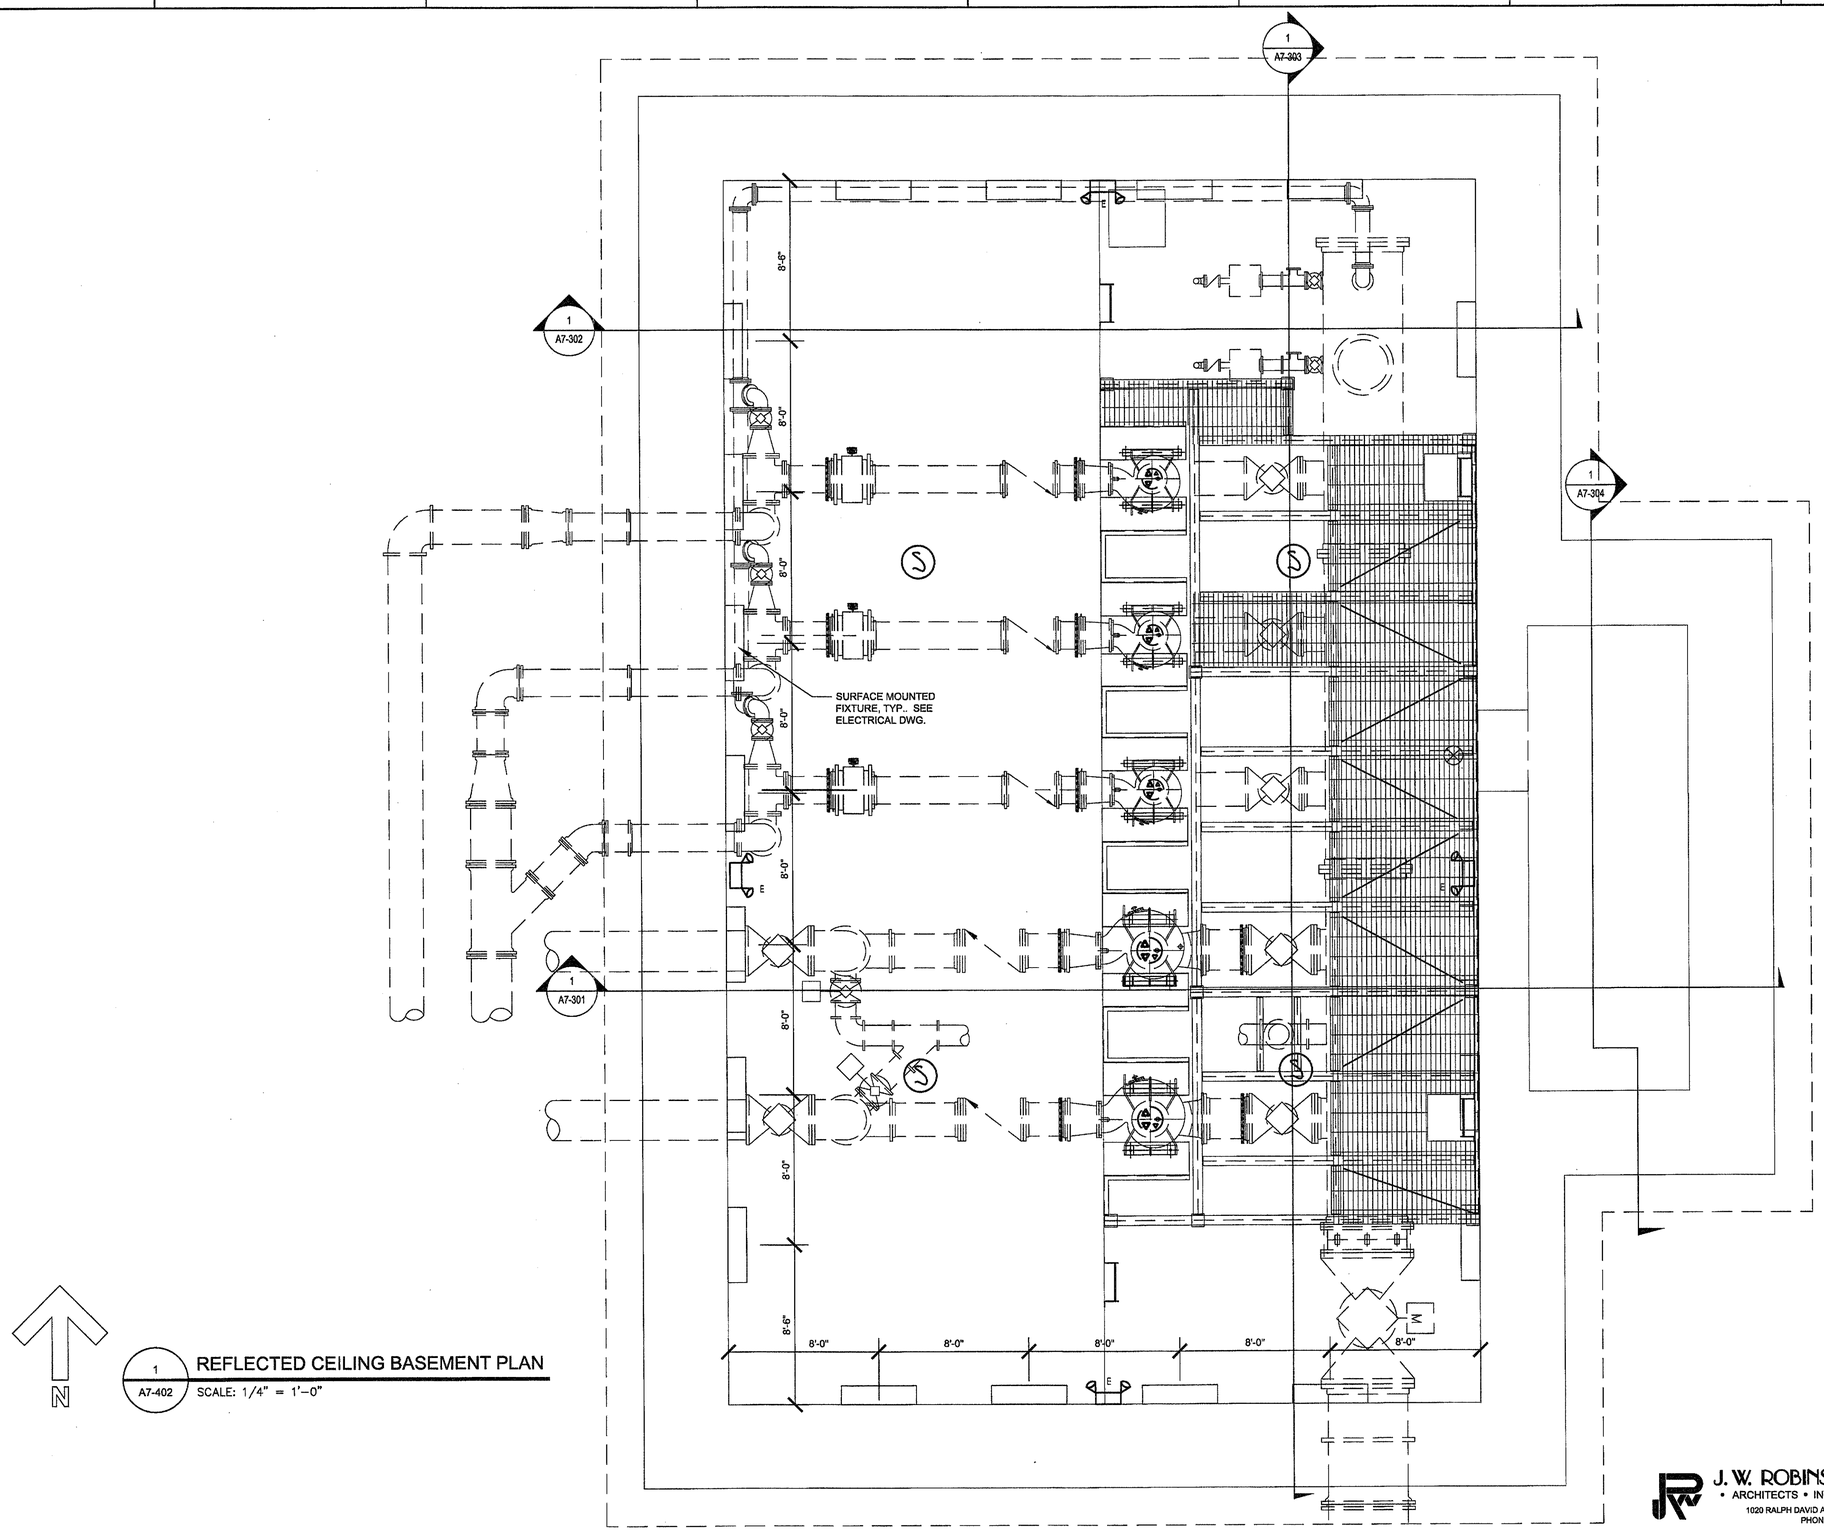
1
A7-303
1
A7-302
1
A7-304
1
A7-301
SURFACE MOUNTED FIXTURE, TYP., SEE ELECTRICAL DWG.
8'-0"
8'-0"
8'-0"